

日本消防検定協会認定品
型式番号：認評放第14~59号
(鑑認放第14~59号)

■ 概要


水平方向に指向性が広い屋外用の、壁取付タイプの2ウェイスピーカーです。
屋外で使用する場合は、軒下に設置してください。

■ 仕様

エンクロージャ形式	密閉型
許容入力	150 W (連続プログラム入力, 8 Ω 使用時) 50 W (連続ピンクノイズ入力, 8 Ω 使用時)
定格入力	30 W (16 Ω およびハイインピーダンスにて使用時)
定格インピーダンス	8 Ω, 16 Ω ハイインピーダンス100系: 330 Ω (30 W), 670 Ω (15 W), 1.3 kΩ (7.5 W) ハイインピーダンス 70系: 170 Ω (30 W), 330 Ω (15 W), 670 Ω (7.5 W), 1.3 kΩ (3.75 W)
出力音圧レベル	89 dB (1 W, 1 m) 半自由音場設置時 (天井面または壁面中央部取付測定)
周波数特性	100 Hz ~ 20 kHz (-10 dB) 半自由音場設置時 (天井面または壁面中央部取付測定)
クロスオーバー周波数	4 kHz
使用スピーカー	低域用: 10 cm コーン型 × 2 高域用: 2.5 cm ドーム型
スピーカー種別	L級 (消防法施行規則 音声警報音第2シグナルでの測定で92 dB (A) 以上)
入力端子	着脱式ターミナルブロック, (+) / (-) 各2個 (送り配線用)
適合電線	単線または、より線: 0.2 ~ 2.5 mm ² (AWG 24 ~ 14)
防水性能	IPX4
使用温度範囲	-10 °C ~ +50 °C
設置環境	屋内, 軒下 (*1)
仕上	エンクロージャ : 難燃性ABS樹脂 黒 ネット枠 : 難燃性ABS樹脂 オフホワイト (マンセルN9.5近似色) 塗装 パンチングネット : 圧延鋼板 (亜鉛めっき) オフホワイト (マンセルN9.5近似色) 粉体焼付塗装 ベース金具 : ステンレス
寸法	295 (W) × 318 (H) × 129 (D) mm
質量	3.3 kg
付属品	カバー...1, ベース金具...1, 電工ボックス取付ねじ...一式
適合ボックス	2個用スイッチボックス

(*1) 海岸付近や換気の十分でないプールなどに設置しないでください。錆により部品が腐食し、落下して、けがの原因となります。

■ 外観図

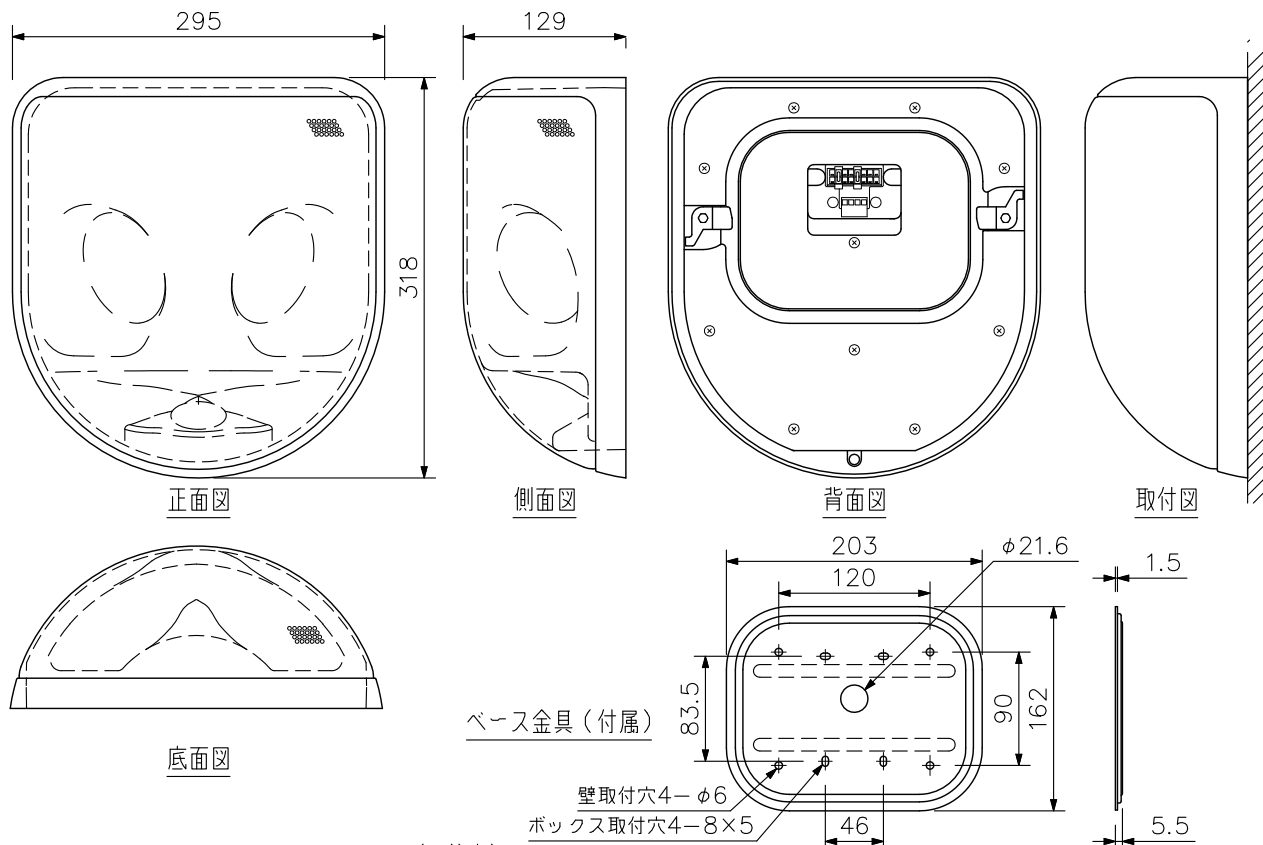

(ご注意)

・常時、風雨が直接あたらない軒下に設置してください。防滴型スピーカーとしての性能を超え、故障の原因となります。

単位: mm 縮尺: 1/6